


ESPAÇO DESTINADO PARA APROVAÇÃO DE LICENCIAMENTO DE URBANISMO DA PREFEITURA MUNICIPAL DE MOSSORÓ

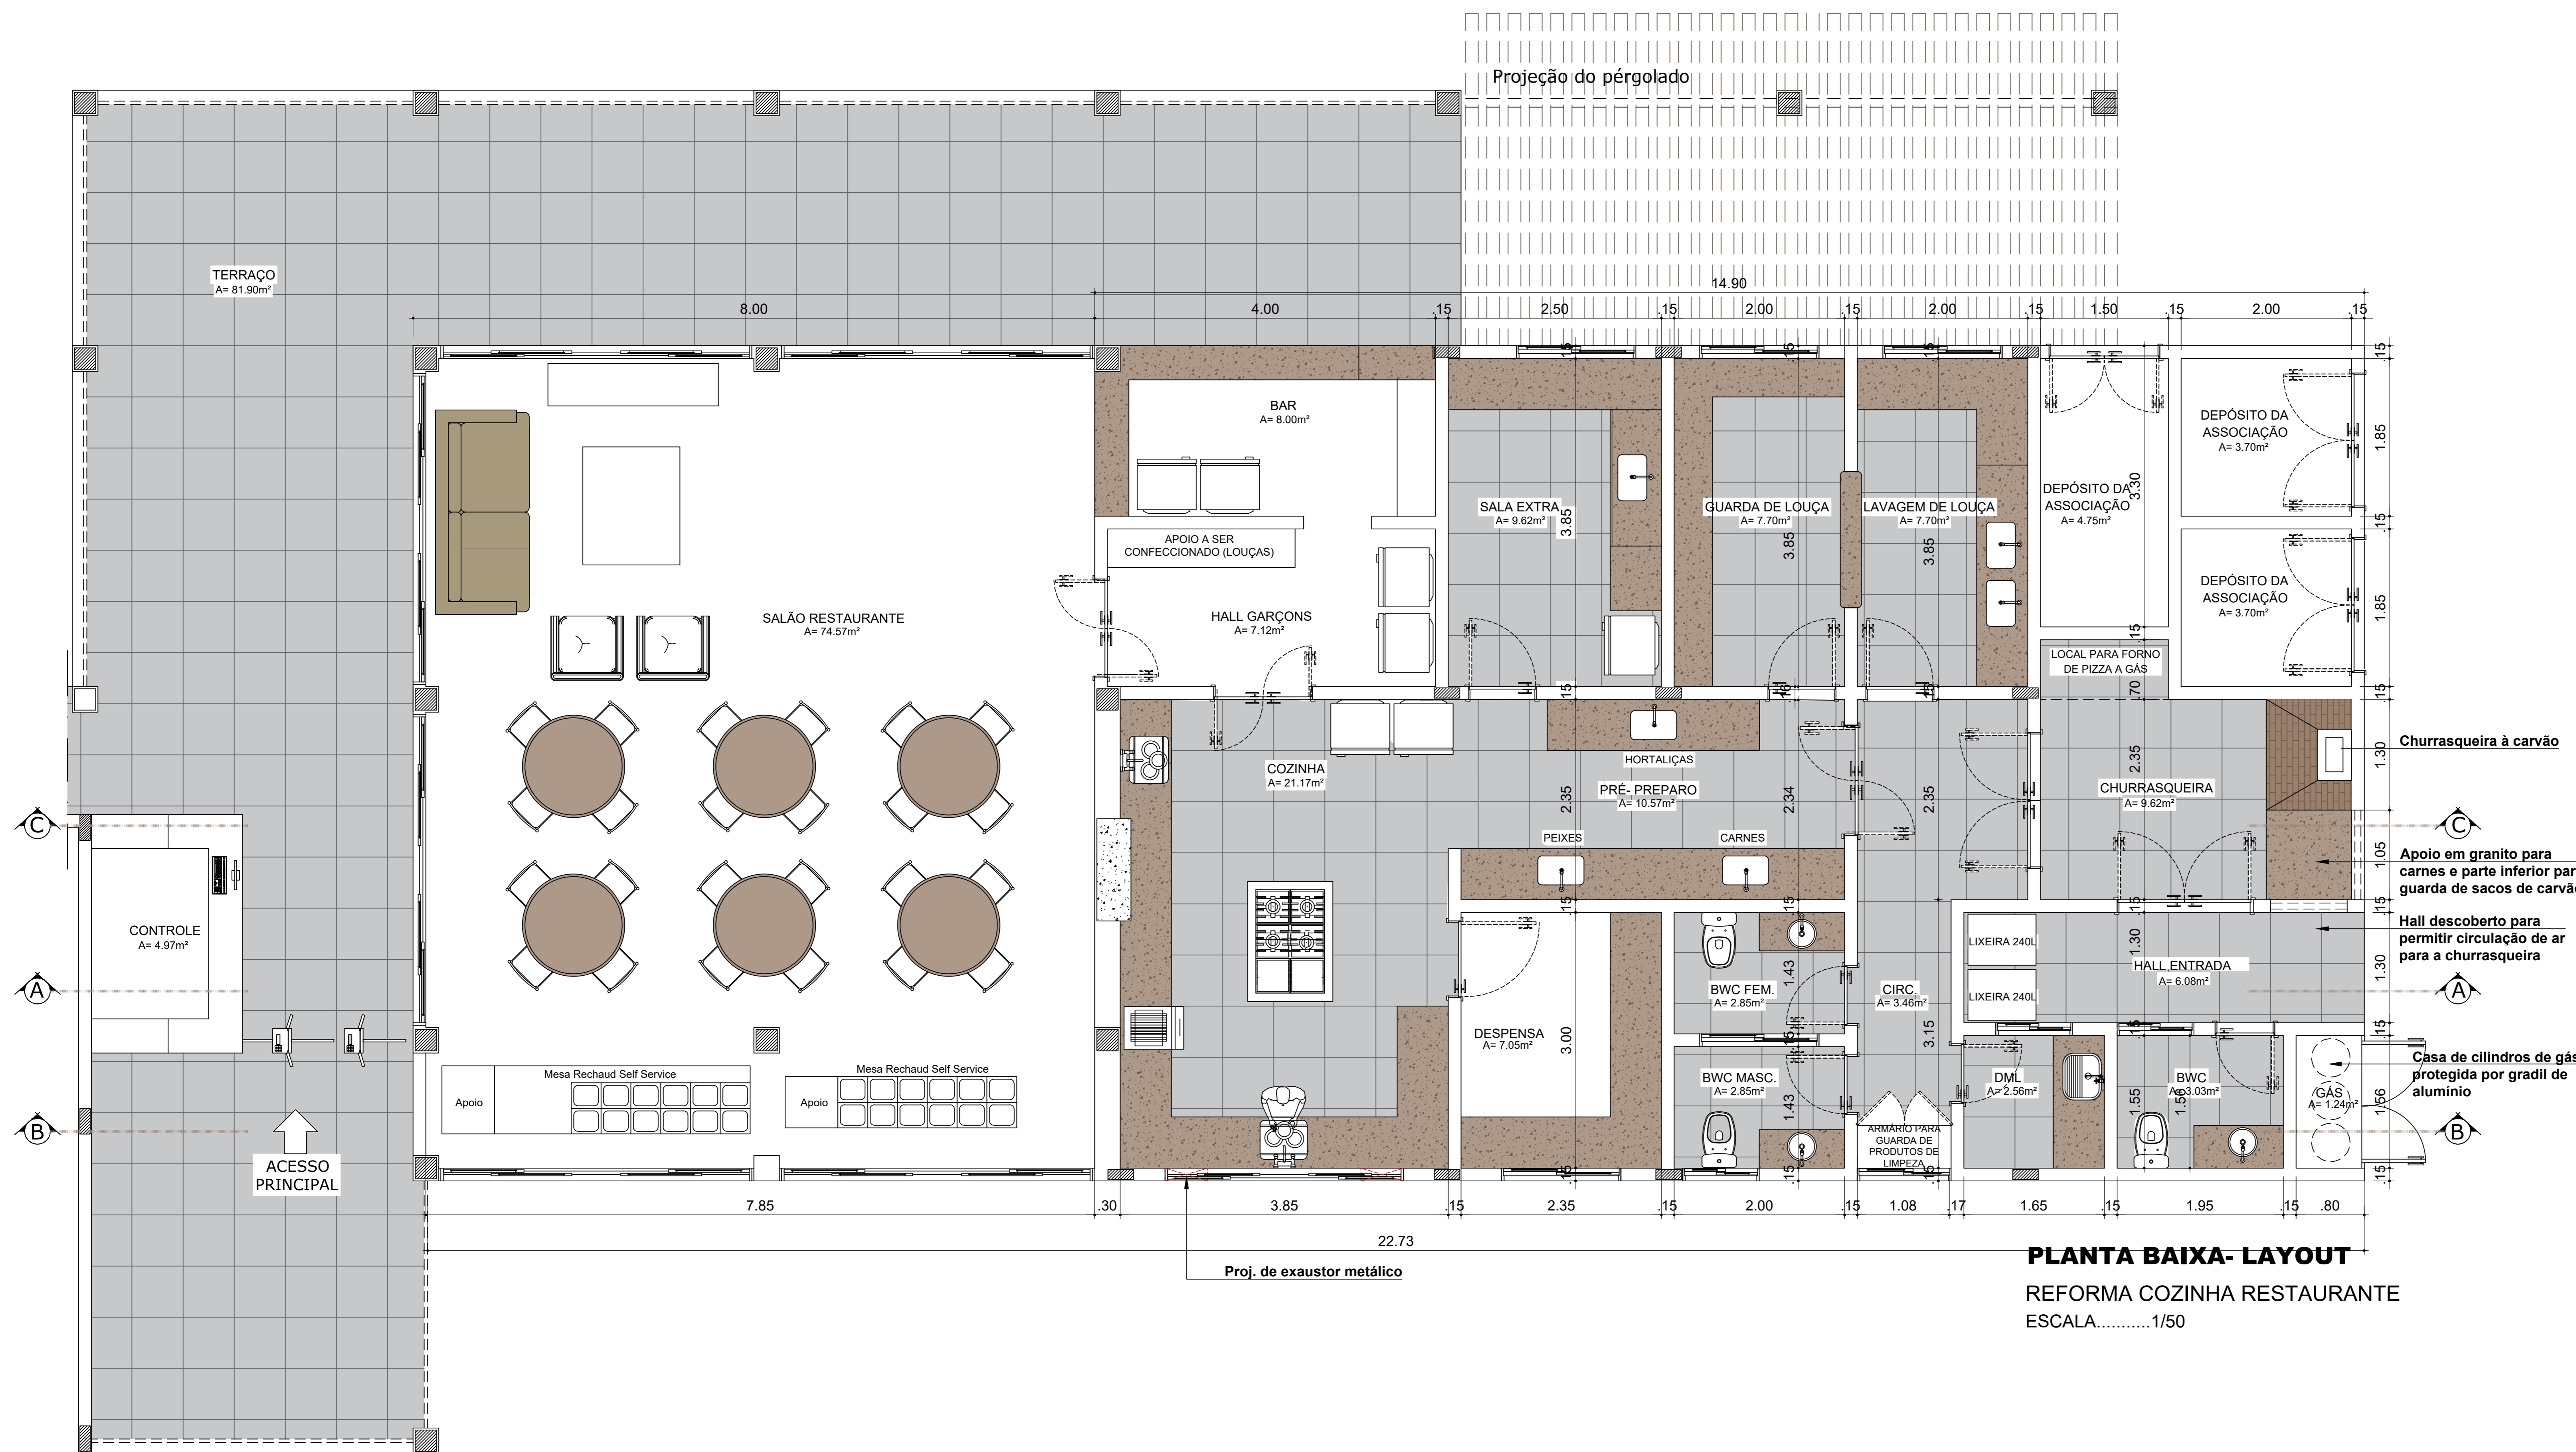

PLANTA BAIXA- LAYOUT
REFORMA COZINHA RESTAURANTE
ESCALA.....1/50

PROPRIETÁRIO: ASSOCIAÇÃO ALPHAVILLE MOSSORÓ

EXECUCAO:

PROJETO: ANA LUZIA M. L. ESPÍNOLA



Ana Luzia Espínola
CAU A34637-3

RUA MARECHAL DEODORO, 449- PAREDÕES.
CEP: 59618-120- MOSSORÓ/RN
TEL: 3314-2290

TÍTULO: Proj. de reforma e ampliação de cozinha

ESCALA: 1/50

LOCALIZAÇÃO: Clube Alphaville Mossoró

DATA: JUNHO/2020

CLIENTE: Associação Alphaville Mossoró

ASSUNTO: Planta de layout de móveis

DESENHO: Ana Espínola

01 / 04

Projeto Protegido pela lei de direitos Autorais 96110/98 e não pode ser executado ou alterado sem a expressa autorização do autor