



**01 PLANTA BAIXA- ESPAÇO DE CONVIVÊNCIA**  
ESCALA 1:50

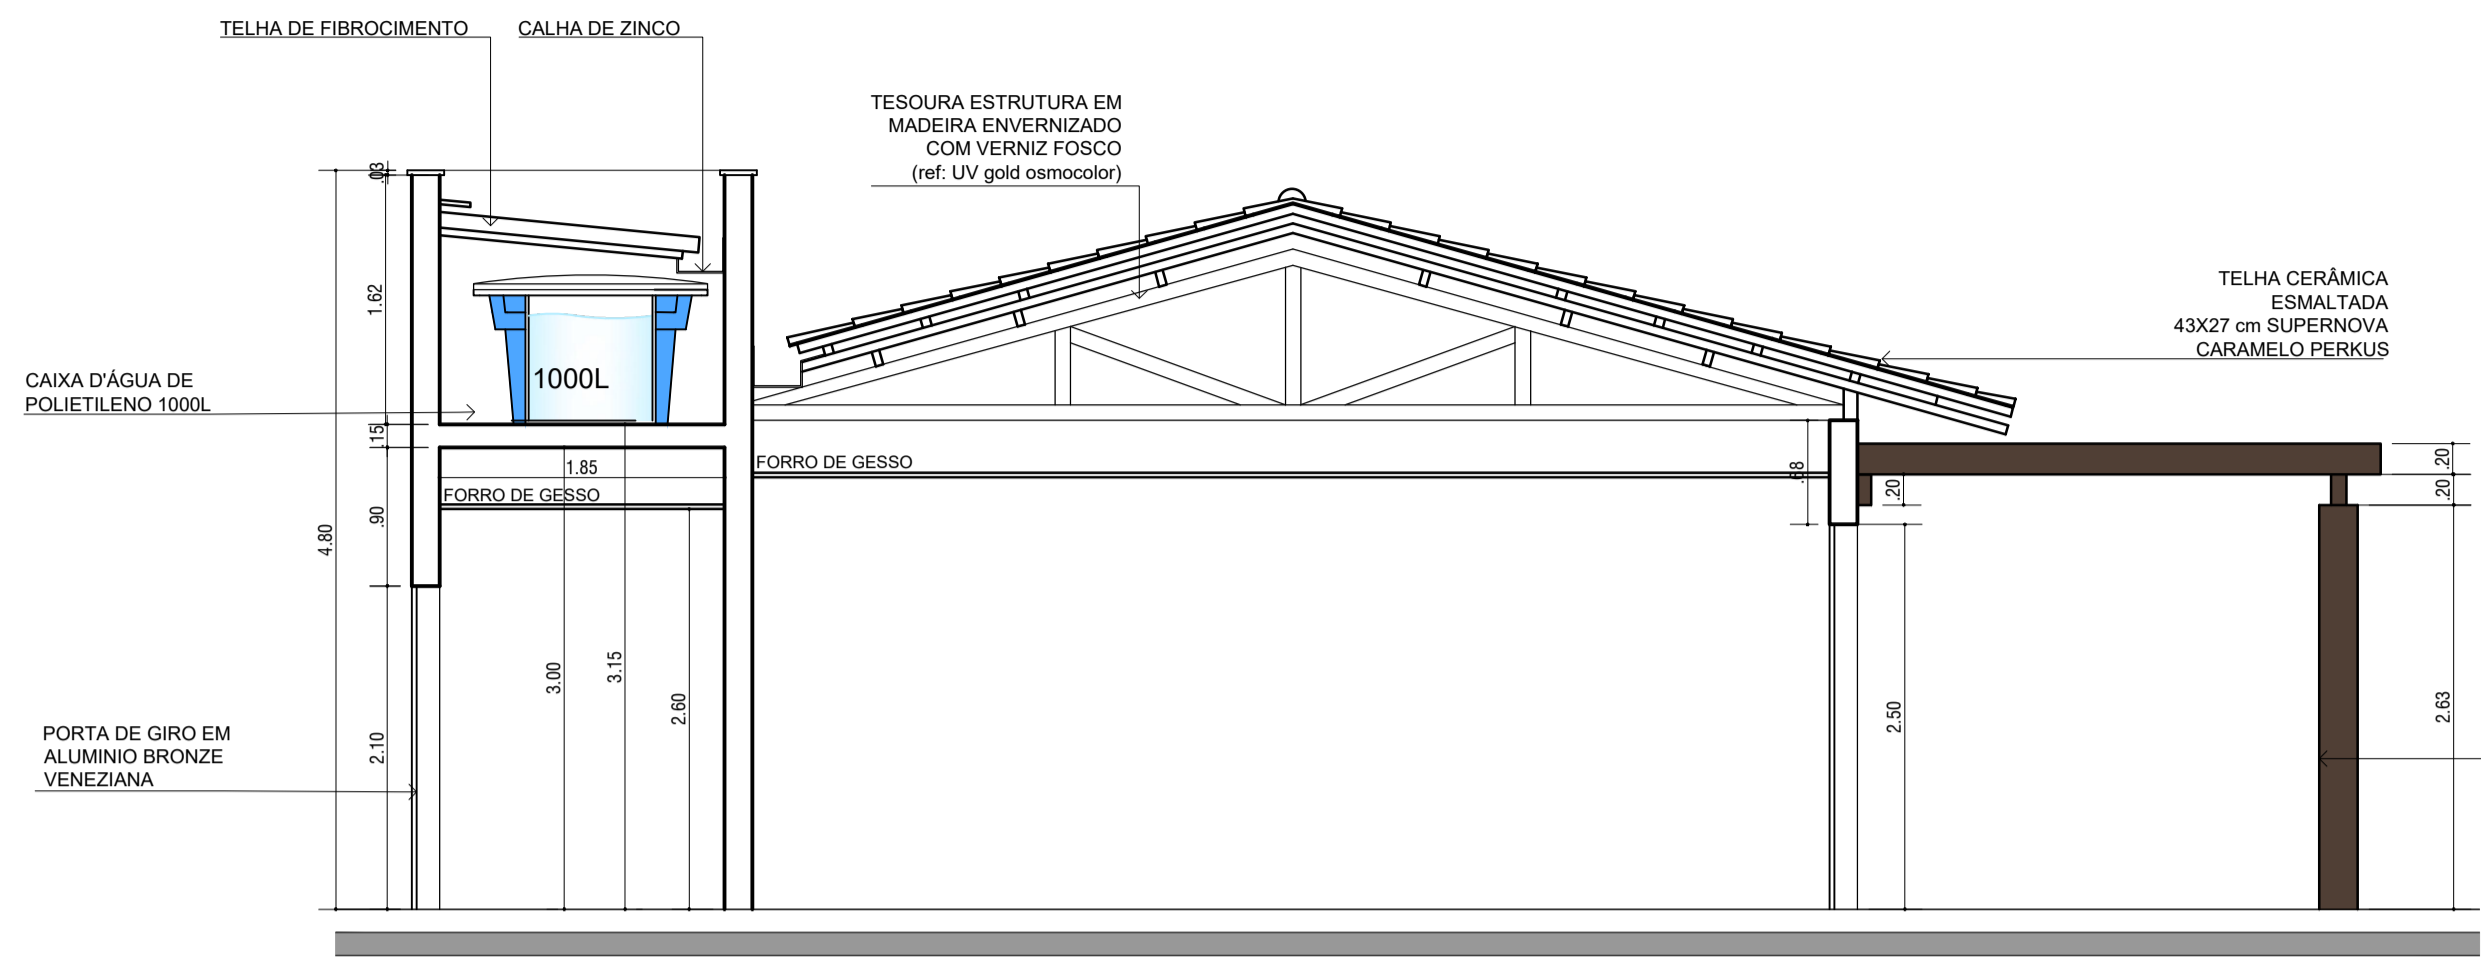


**02 CORTE AA**  
ESCALA 1:50

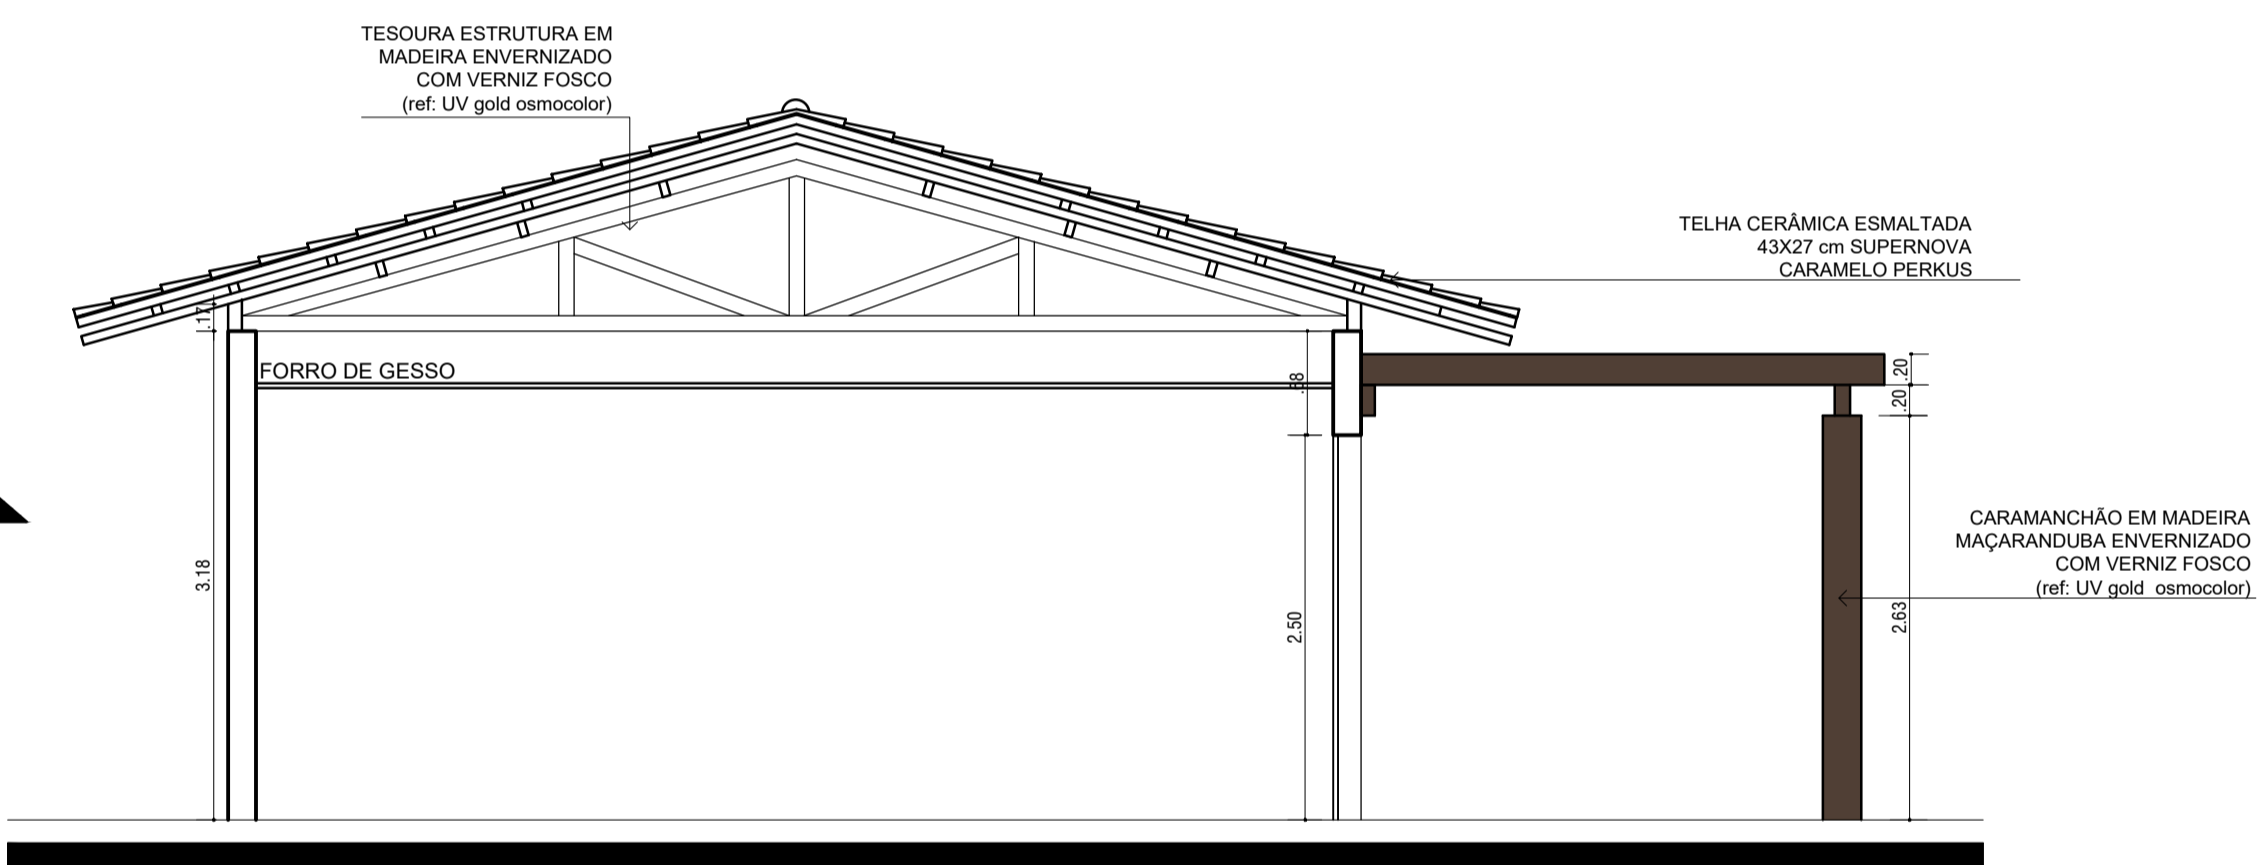

**03 CORTE BB**  
ESCALA 1:50

**DETALHAMENTO LAMBRI**

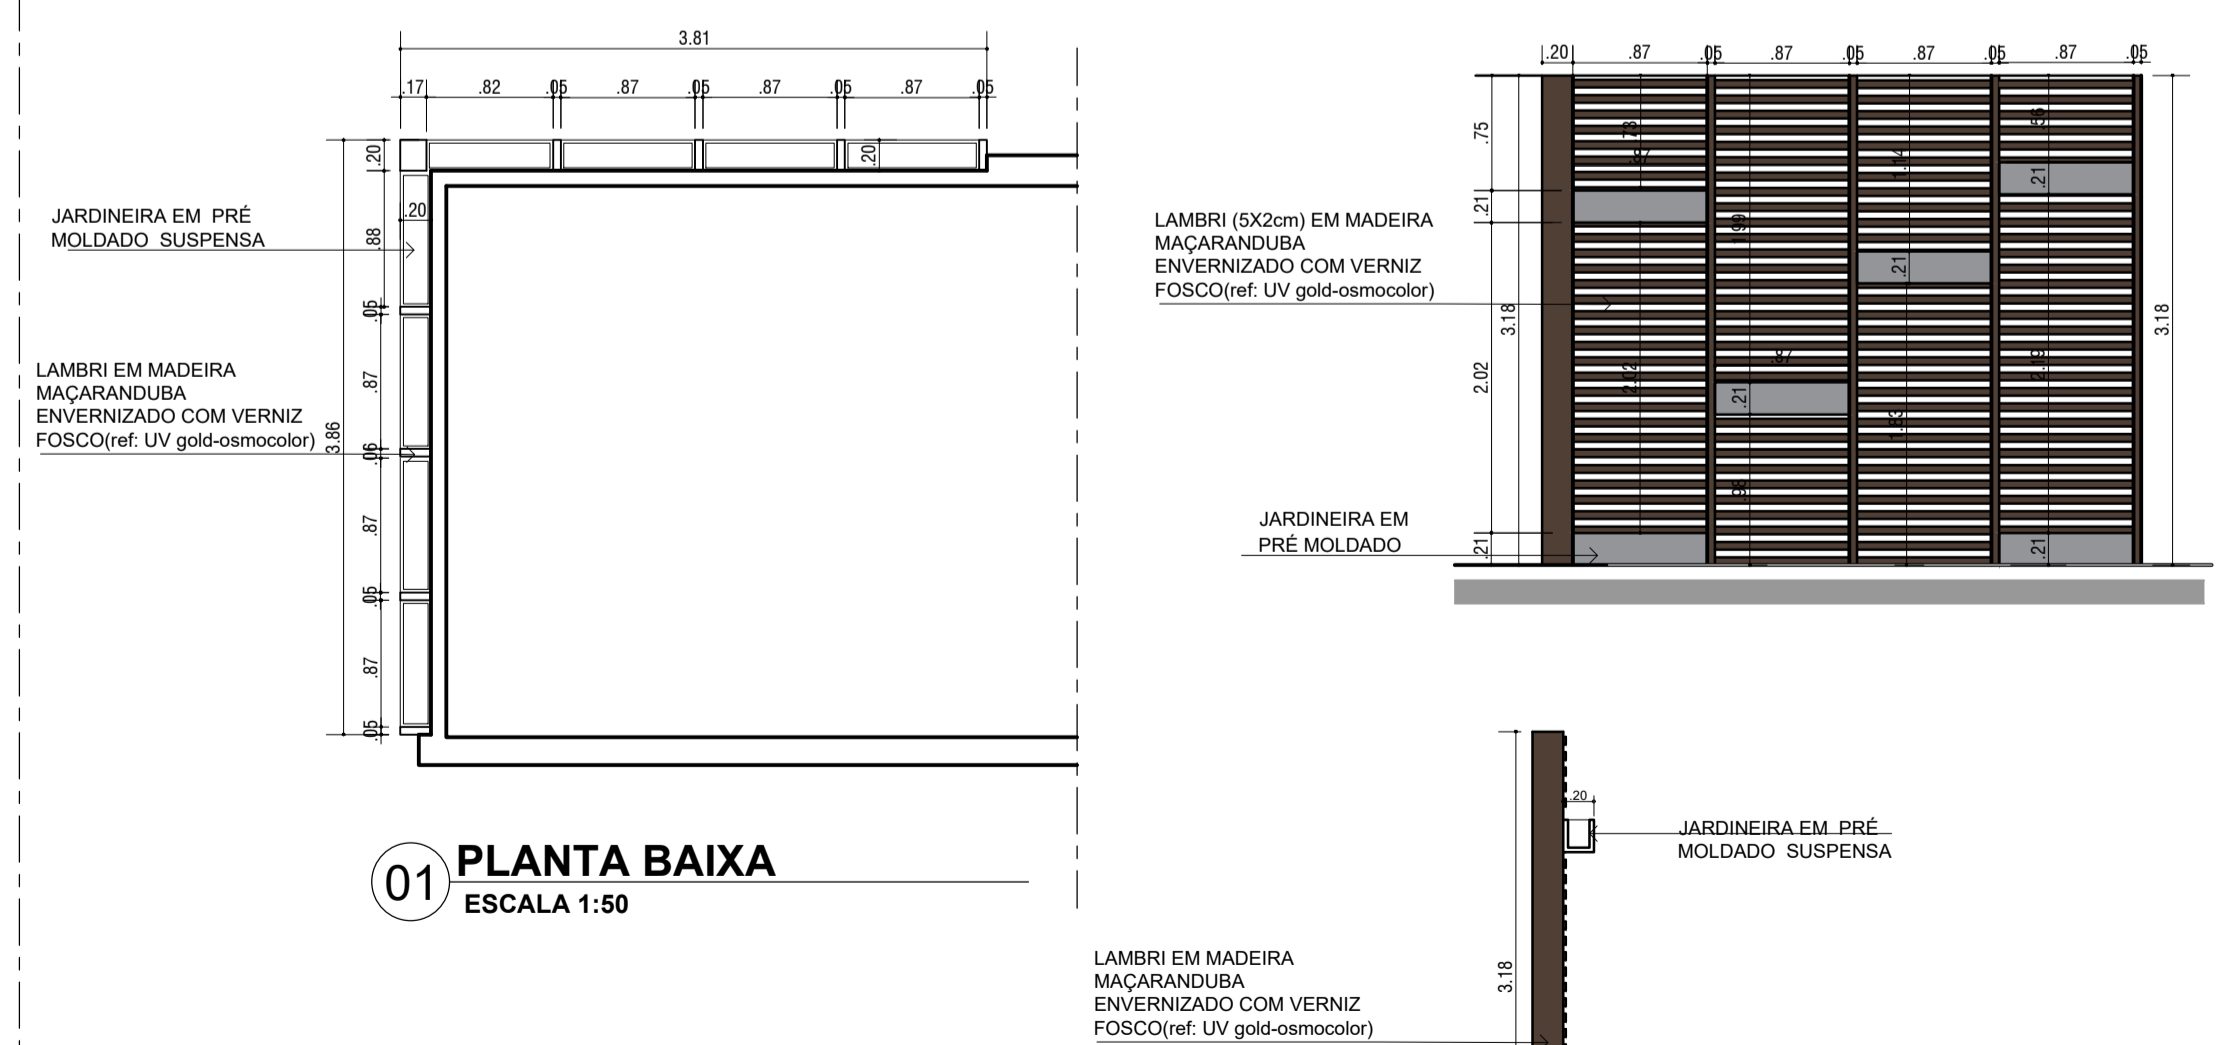

**01 PLANTA BAIXA**  
ESCALA 1:50

**03 CORTE AA**  
ESCALA 1:25

PRESCRIÇÕES URBANÍSTICAS	
ÍNDICES	Projeto
Área do terreno escriturada	5.668,81m²
Área Construída Espaço Gril	63,26m²
Área Construída Lojas	147,56m²
Área Construída Total (ACT)	210,84m²
Taxa de Ocupação (%)	5,23%
Taxa Permeável	0,58%
Coefficiente de Aproveitamento	0,037

QUADRO DE ESQUADRIAS				
PORTAS	DIMENSÕES		QTD.	ESPECIFICAÇÃO
	Largura (m)	Altura (m)		
P01	0,90	2,40	02	Porta de giro em Alumínio bronze tipo veneziana
P02	3,35	2,50	05	Porta de correr Alumínio bronze (linha 25 ou superior), com vidro incolor

JANELAS				
JANELAS	DIMENSÕES		QTD.	ESPECIFICAÇÃO
	Largura (m)	Altura (m)	Peitoril (m)	
J01	0,90	0,60	1,80	02 Maxim-ar. 01 folha Alumínio bronze e vidro incolor laminado. *Prever tela.

CARIMBOS DE APROVAÇÃO

Autoria do Projeto Arquitetônico de reforma:  
**ANA LUIZA MEDEIROS LUZ ESPINOLA**  
 ARQUITETA E URBANISTA - CALEN - A34637-3  
 Rua municipal Doutor. 4688, Favelada - Mossoró/RN  
 Contato: (84) 9 8905-6606 e-mail: anhaespinola@hotmail.com

Proprietário: ASSOCIAÇÃO ALPHAVILLE CNPJ: 10.770.572/0001-03  
 Responsável execução: ENGENHEIRO

Nome do Empreendimento: PROJETO DE REFORMA POMAR, RUA PRAIA DE AREIA PRETA - MOSSORÓ, LOTEAMENTO ALPHAVILLE MOSSORÓ, BAIRRO BELA VISTA, MOSSORÓ RN

Conteúdo: PLANTA BAIXA E CORTES LOJAS- POMAR  
 Prancha: **06/08**

Área do terreno: 5.668,81m²	Área Construída Total: 210,84m²	Área de Cobertura: 296,60m²
Desenho/Data: 09/07/2020	Arquivo: DE ESPAÇO GRIL E CONVIVÊNCIA R03.dwg	Escala: 1:50

O projeto consiste nesta planta e o autor da arquitetura Ana Luiza Medeiros Luz Espinola sendo proibida sua cópia ou utilização sem autorização de mesma.

