




04 FACHADA FRONTAL
ESCALA 1:50

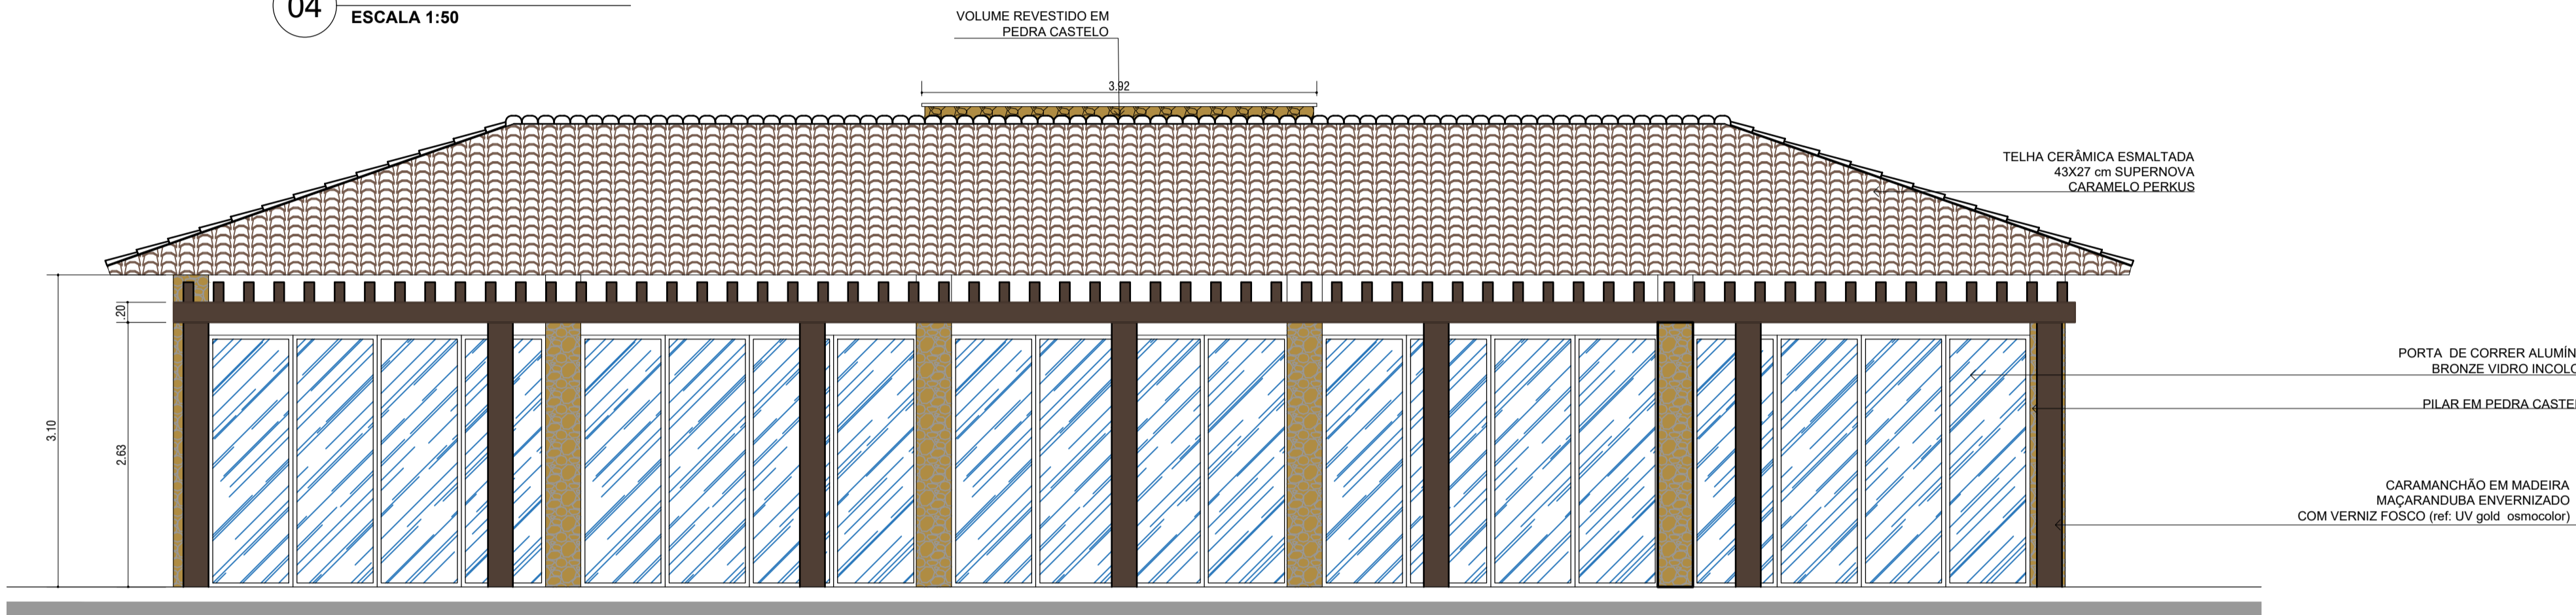


05 FACHADA FRONTAL
ESCALA 1:50

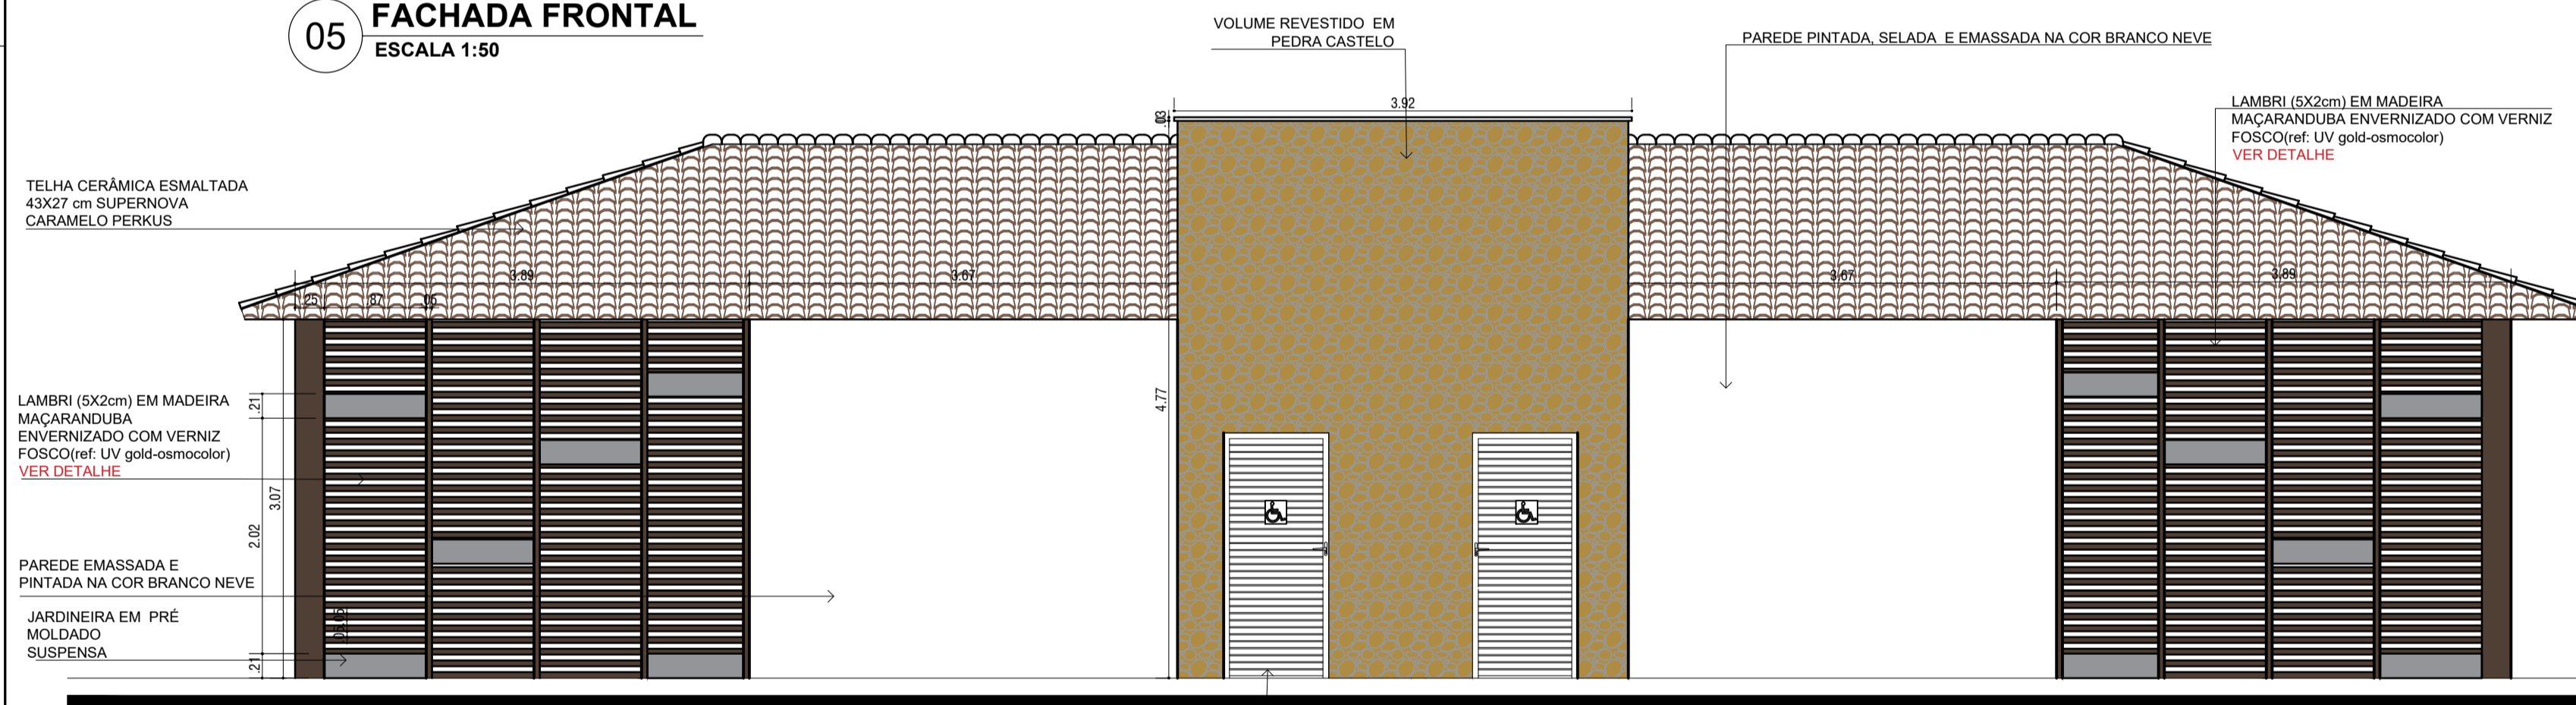

06 FACHADA POSTERIOR
ESCALA 1:50

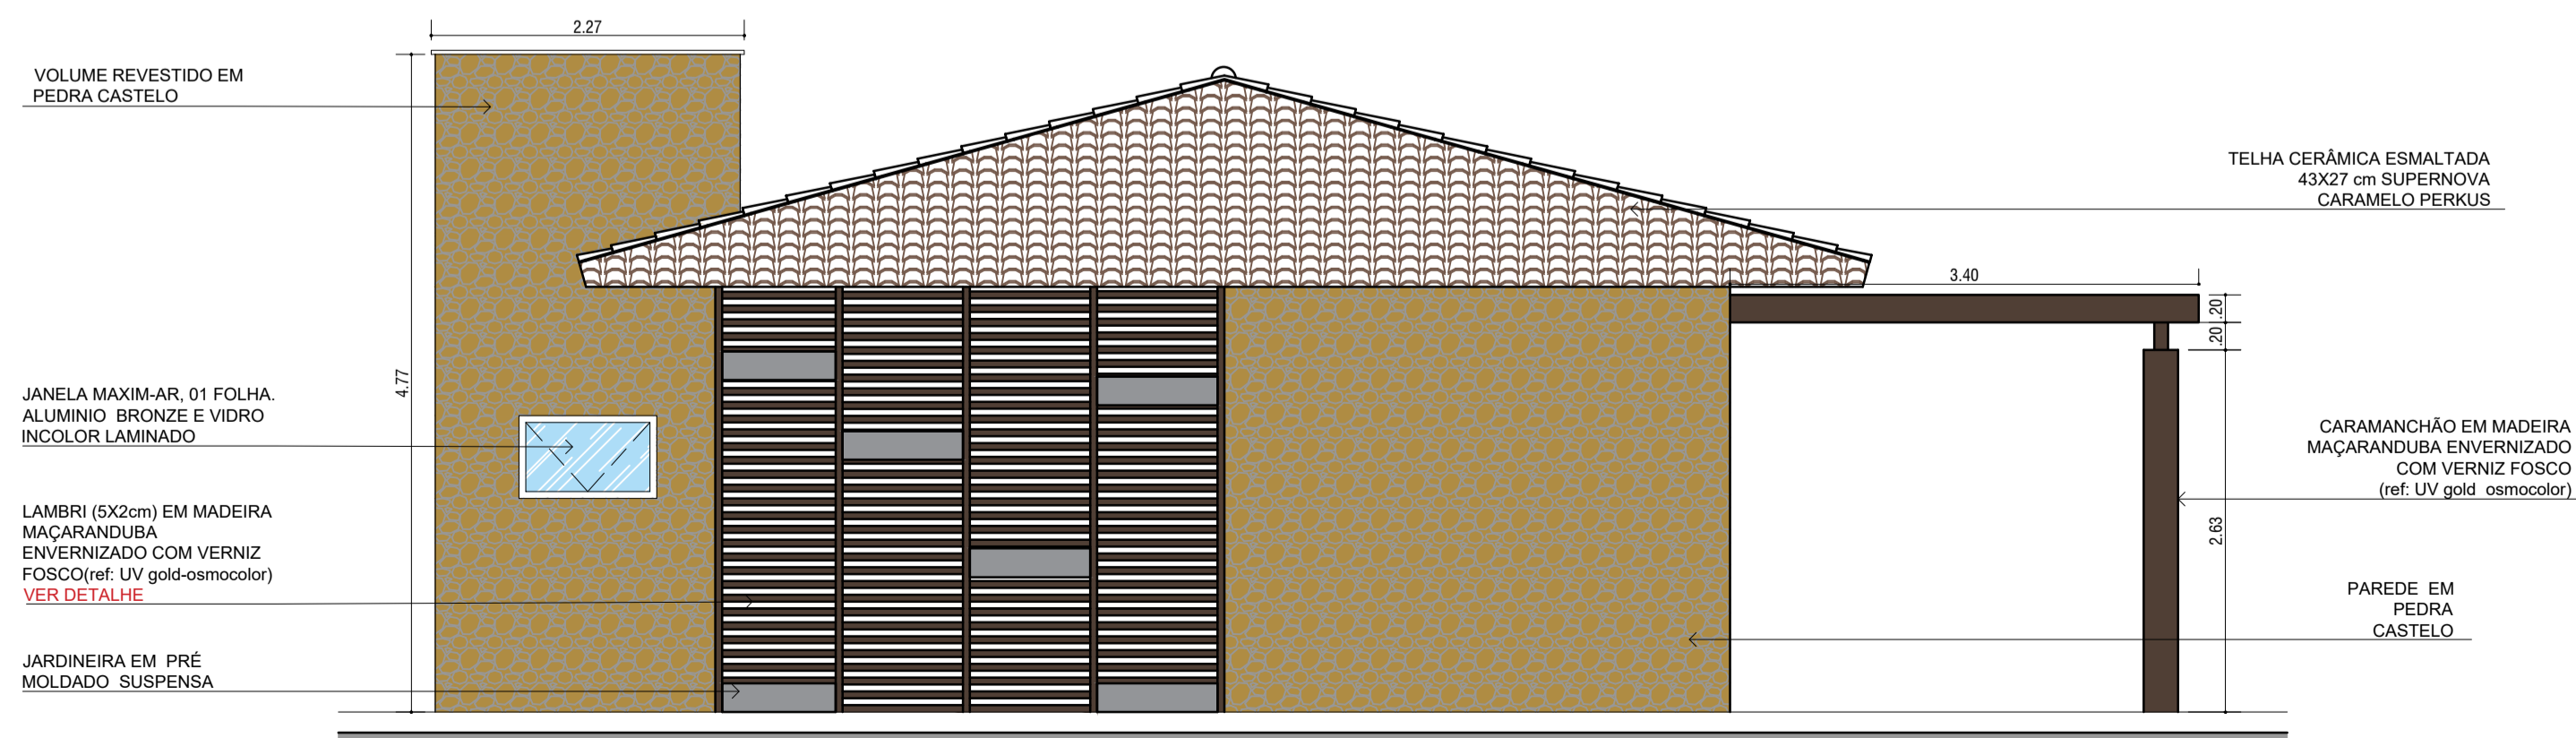

07 FACHADA LATERAL ESQUERDA
ESCALA 1:50

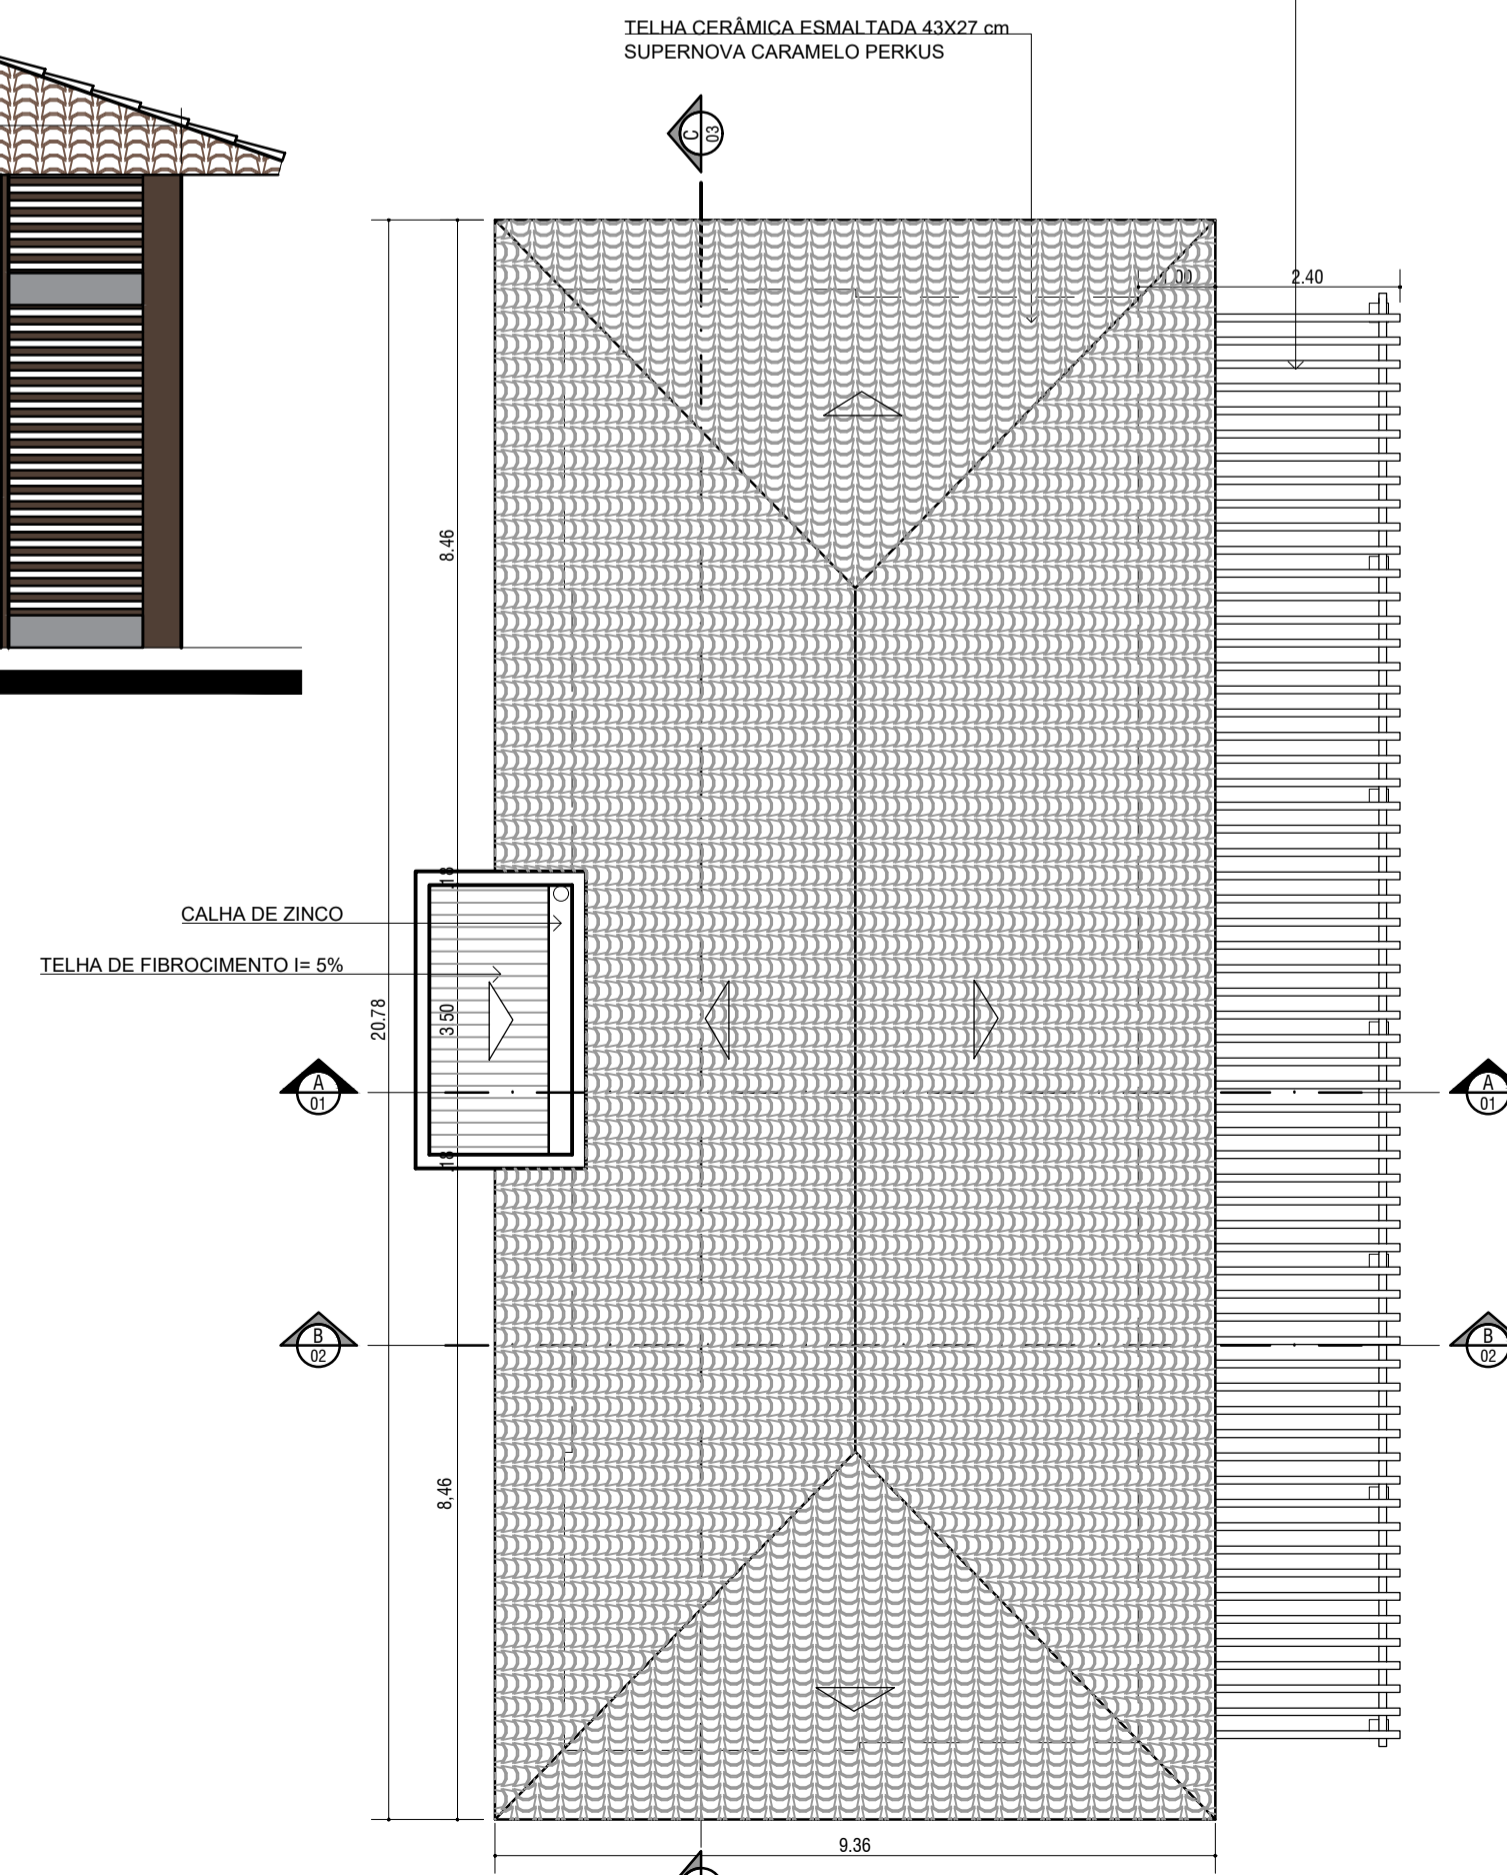

08 PLANTA DE COBERTURA
ESCALA 1:100

CARIMBOS DE APROVAÇÃO

Autoria do Projeto Arquitetônico de reforma:		
ANA LUZIA MEDEIROS LUZ ESPINOLA ARQUITETA E URBANISTA - CAEN - 134637-3 Rua Marechal Deodoro, 449B, Paredões - Mossoró/RN Contato: (84) 9 8805-6606 e-mail: analuze@netmail.com		
Proprietário:	Responsável execução:	
ASSOCIAÇÃO ALPHAVILLE CNPJ: 19.779.929/0001-03	ENGENHEIRO	
Nome/ Endereço do Empreendimento: PROJETO DE REFORMA POMAR, RUA PRAIA DE AREIA PRETA - MOSSORÓ, LOTEAMENTO ALPHAVILLE MOSSORÓ, BAIRRO BELA VISTA, MOSSORÓ RN		
Conteúdo: PL DE COBERTURA E FACHADAS- POMAR	Prancha:	07/08
Área do terreno: 5.668,81m ²	Área Construída Total: 2.110,46m ²	Área de Cobertura: 290,00m ²
Desenho/ Data: 09/07/2020	Arquivo: DE ESPAÇO GRIL E CONVIVÊNCIA R03.dwg	Escala: 1:50
O projeto constará nesta planta e de autoria da arquiteta Ana Luiza Medeiros Luz Espinola sendo proibida sua cópia ou utilização sem autorização de mesma.		